

Handball-Verband Sachsen-Anhalt e.V.

Abnahmeprotokoll Hallenverwaltung



Stammdaten

Name
Hallenummer
Region
Zugelassen für Bundesebene
Verbandsebene RLMD/MHV-Pokal
Bezirksebene

Der in der Sporthalle spielende Verein ist verpflichtet, alle Veränderungen, die zu einer Abweichung der Eintragungen dieses Protokolles führen, sofort der Geschäftsstelle des HVSA zu melden!

Abnahme der Halle

Abgenommen am
Abnehmender
Vertreter des Vereins
Vertreter des Halleneigners

Hallen-Adresse

Straße
PLZ/Ort
Telefon Privat
Telefon Geschäft
Telefon Mobil
Fax Privat
Fax Geschäft
E-Mail 1
E-Mail 2
Homepage

Hallen-Eigner

Name
Straße
PLZ/Ort
Telefon Privat
Telefon Geschäft
Telefon Mobil
Fax Privat
Fax Geschäft
E-Mail

Zusatzinformationen

Sitzplätze
Stehplätze
Beschaffenheit Tore
Beschaffenheit Tornetze
Beschaffenheit Hallenboden
Spielfeldmaß
Spielfeldmarkierungen
Anwurfkreis vorhanden ja nein
Anwurfkreis Durchmesser m
Sicherheitsabstände m (Längsseite Tribüne >0,5m)
m (Längsseite Gegentribüne >0,5m)
m (hinter Torlinie mit Zuschauer >2m)
m (hinter Torlinie ohne Zuschauer >1,5m)
Haftmittelverwendung ja nein
Besonderes Haftmittel
Haftmittelgenehm. erteilt von
Haftmittelgenehm. erteilt am
Gültig bis

Coachingzone (s. Bild)
Platz für SR-Beobachter
Hallenansage erfolgt vom
Zeitnehmertisch, Auswechselbänke für 13 Personen und Abstand >1m zu den Zuschauern
Umkleideräume
Umkleideräume für SR abschließbar
Öffentliche Zeitmessanlage ja, mit Vorwärtslauf
ja, mit Rückwärtslauf
Schlussignal automatisch
Tischstoppuhr > 11cm ja
Onlineverbindung vorhanden ja nein
wenn ja, Verbindung durch LAN WLAN
Hotspot USB-Stick

Sonstiges:

Die Halle wird für den Spielbetrieb

- ☐ zugelassen ☐ nicht zugelassen ☐ zugelassen bis
- ☐ zugelassen mit folgenden Einschränkungen ☐ zugelassen, wenn

.....

....., den

Unterschrift Vizepräsident Spieltechnik des HVSA

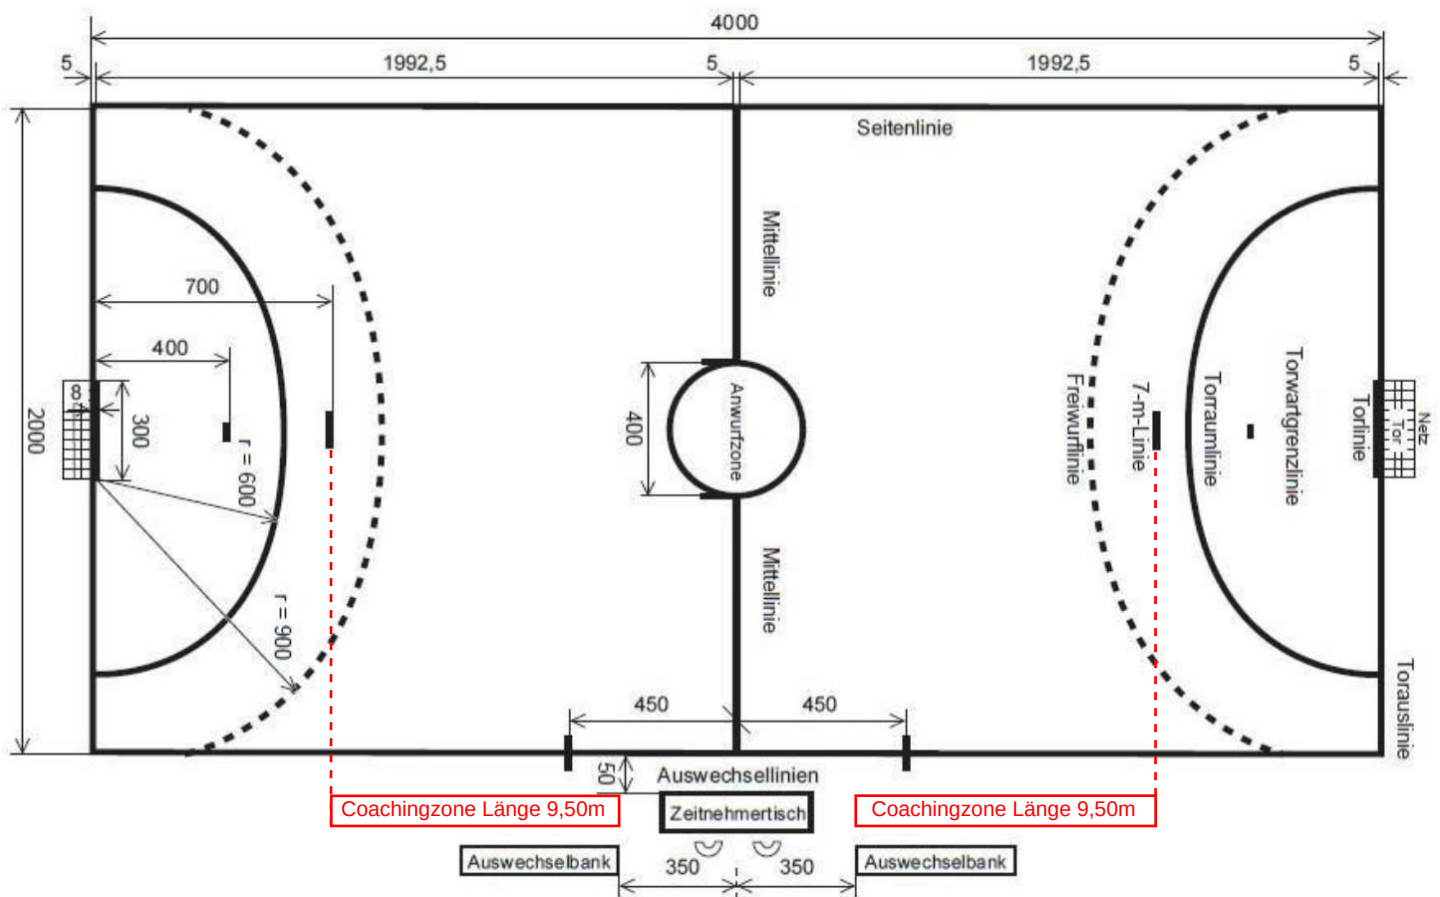


Abbildung 2a : Das Tor

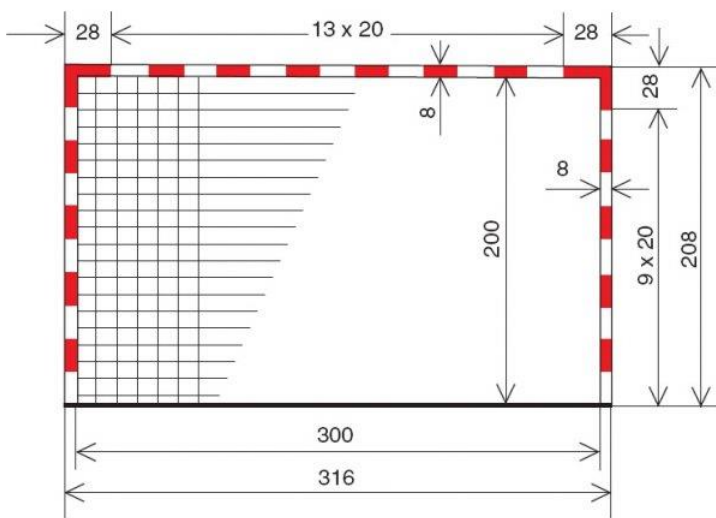


Abbildung 2b : Das Tor - Seitenansicht

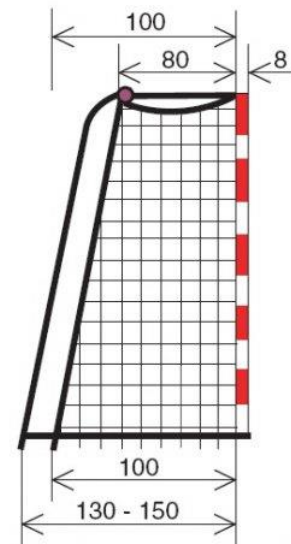


Abbildung 3 : Auswechselslinien und Auswechselraum

