Handball-Verband Sachsen-Anhalt e.V.
Abnahmeprotokoll Hallenverwaltung

Stammdaten

Name
Hallennummer
Region
Zugelassen für ☐ Bundesebene ☐ Verbandsebene ☐ **RLMD/MHV-Pokal** ☐ Bezirksebene

Der in der Sporthalle spielende Verein ist verpflichtet, alle Veränderungen, die zu einer Abweichung der Eintragungen dieses Protokolles führen, sofort der Geschäftsstelle des HVSA zu melden!

Abnahme der Halle

Abgenommen am
Abnehmender
Vertreter des Vereins
Vertreter des Halleneigners

Hallen-Adresse

Straße
PLZ/Ort
Telefon Privat
Telefon Geschäft
Telefon Mobil
Fax Privat
Fax Geschäft
E-Mail 1
E-Mail 2
Homepage

Hallen-Eigner

Name
Straße
PLZ/Ort
Telefon Privat
Telefon Geschäft
Telefon Mobil
Fax Privat
Fax Geschäft
E-Mail

Zusatzinformationen

Sitzplätze
Stehplätze
Beschaffenheit Tore
Beschaffenheit Tornetze
Beschaffenheit Hallenboden
Spielfeldmaß
Spielfeldmarkierungen
Anwurfkreis vorhanden ☐ ja ☐ nein
Anwurfkreis Durchmesser m
Sicherheitsabstände m (Längsseite Tribüne >0,5m)
m (Längsseite Gegentribüne >0,5m)
m (hinter Torlinie mit Zuschauer >2m)
m (hinter Torlinie ohne Zuschauer >1,5m)

Haftmittelverwendung ☐ ja ☐ nein
Besonderes Haftmittel
Haftmittelgenehm. erteilt von
Haftmittelgenehm. erteilt am
Gütig bis

Coachingzone (s. Bild)
Platz für SR-Beobachter
Hallenansage erfolgt vom
Zeitnehmertisch, Auswechselbänke für 13 Personen und Abstand >1m zu den Zuschauern
Umkleideräume
Umkleideräume für SR ☐ abschließbar
Öffentliche Zeitmessanlage ☐ ja, mit Vorwärtslauf ☐ ja, mit Rückwärtslauf
Schlusssignal ☐ automatisch
Tischstoppuhr > 11cm ☐ ja
Onlineverbindung vorhanden ☐ ja ☐ nein
wenn ja, Verbindung durch ☐ LAN ☐ WLAN ☐ Hotspot ☐ USB-Stick

Sonstiges:

Die Halle wird für den Spielbetrieb

◯ zugelassen ◯ nicht zugelassen ◯ zugelassen bis .....

◯ zugelassen mit folgenden Einschränkungen ◯ zugelassen, wenn

.....

..... , den ....
Unterschrift Vizepräsident Spieltechnik des HVSA

Verteiler: Vizepräsident Spieltechnik, Geschäftsstelle HVSA, Vors. Spielausschuss HVSA, Teilnehmer der Hallenabnahme

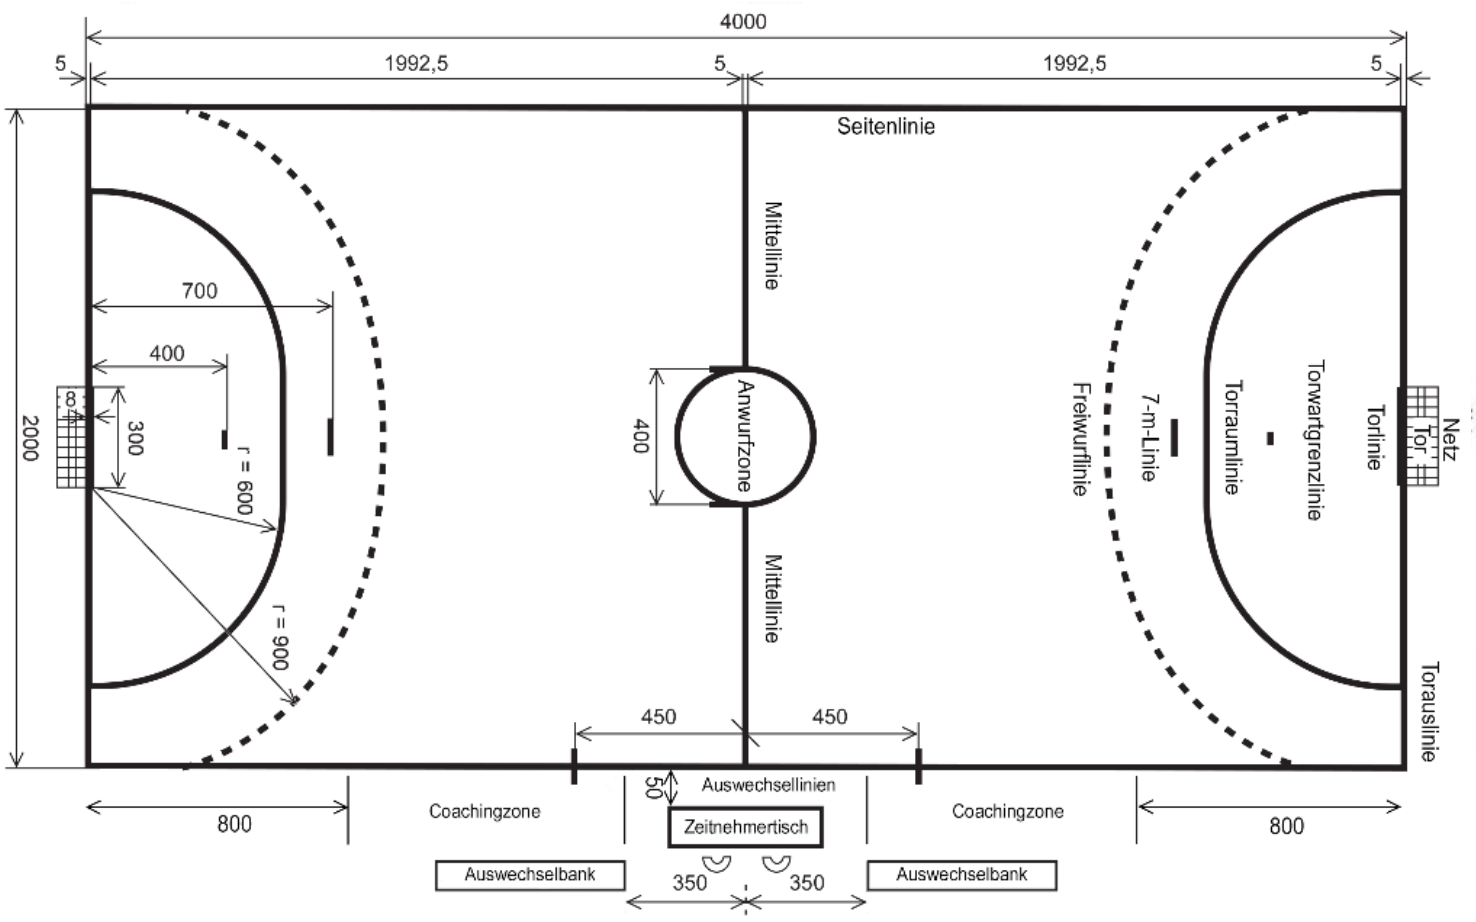

Abbildung 2a : Das Tor

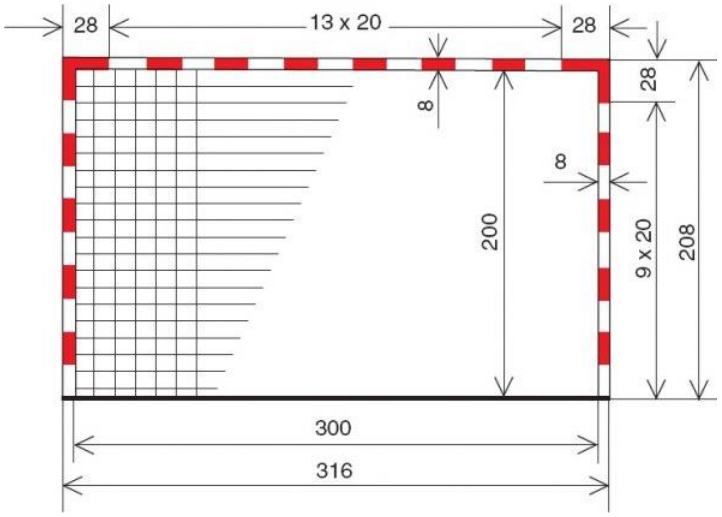

Abbildung 2b : Das Tor - Seitenansicht

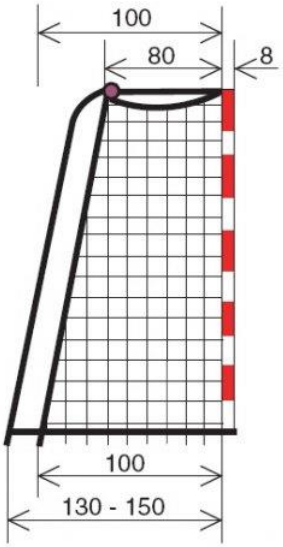

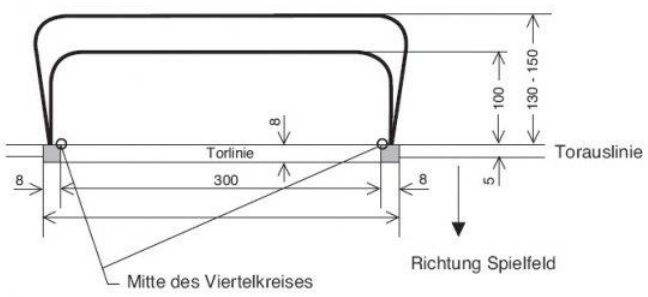
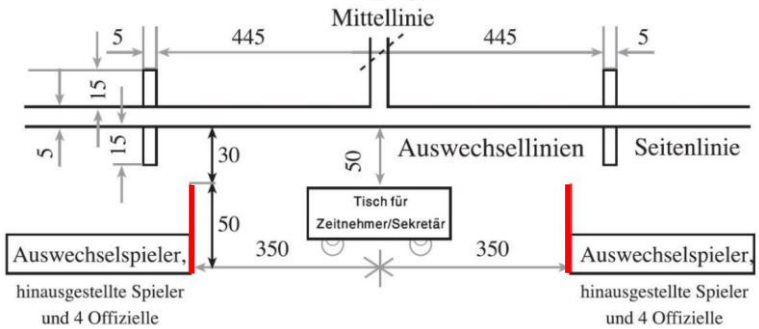
Abbildung 3 : Auswechsellinien und Auswechselraum